



ПРОЕКТ ГРАДОСТРОИТЕЛЬНОГО РАЗВИТИЯ ЗОНЫ ОПЕРЕЖАЮЩЕГО РАЗВИТИЯ "ПОРТ ТАШАРА" НОВОСИБИРСКОЙ АГЛОМЕРАЦИИ

Карта 26. Схема перспективного развития порта и подъездных железнодорожных путей


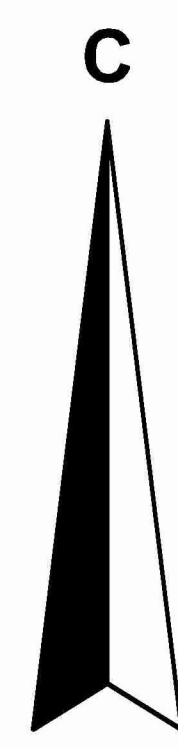


Схема подъездных путей железной дороги

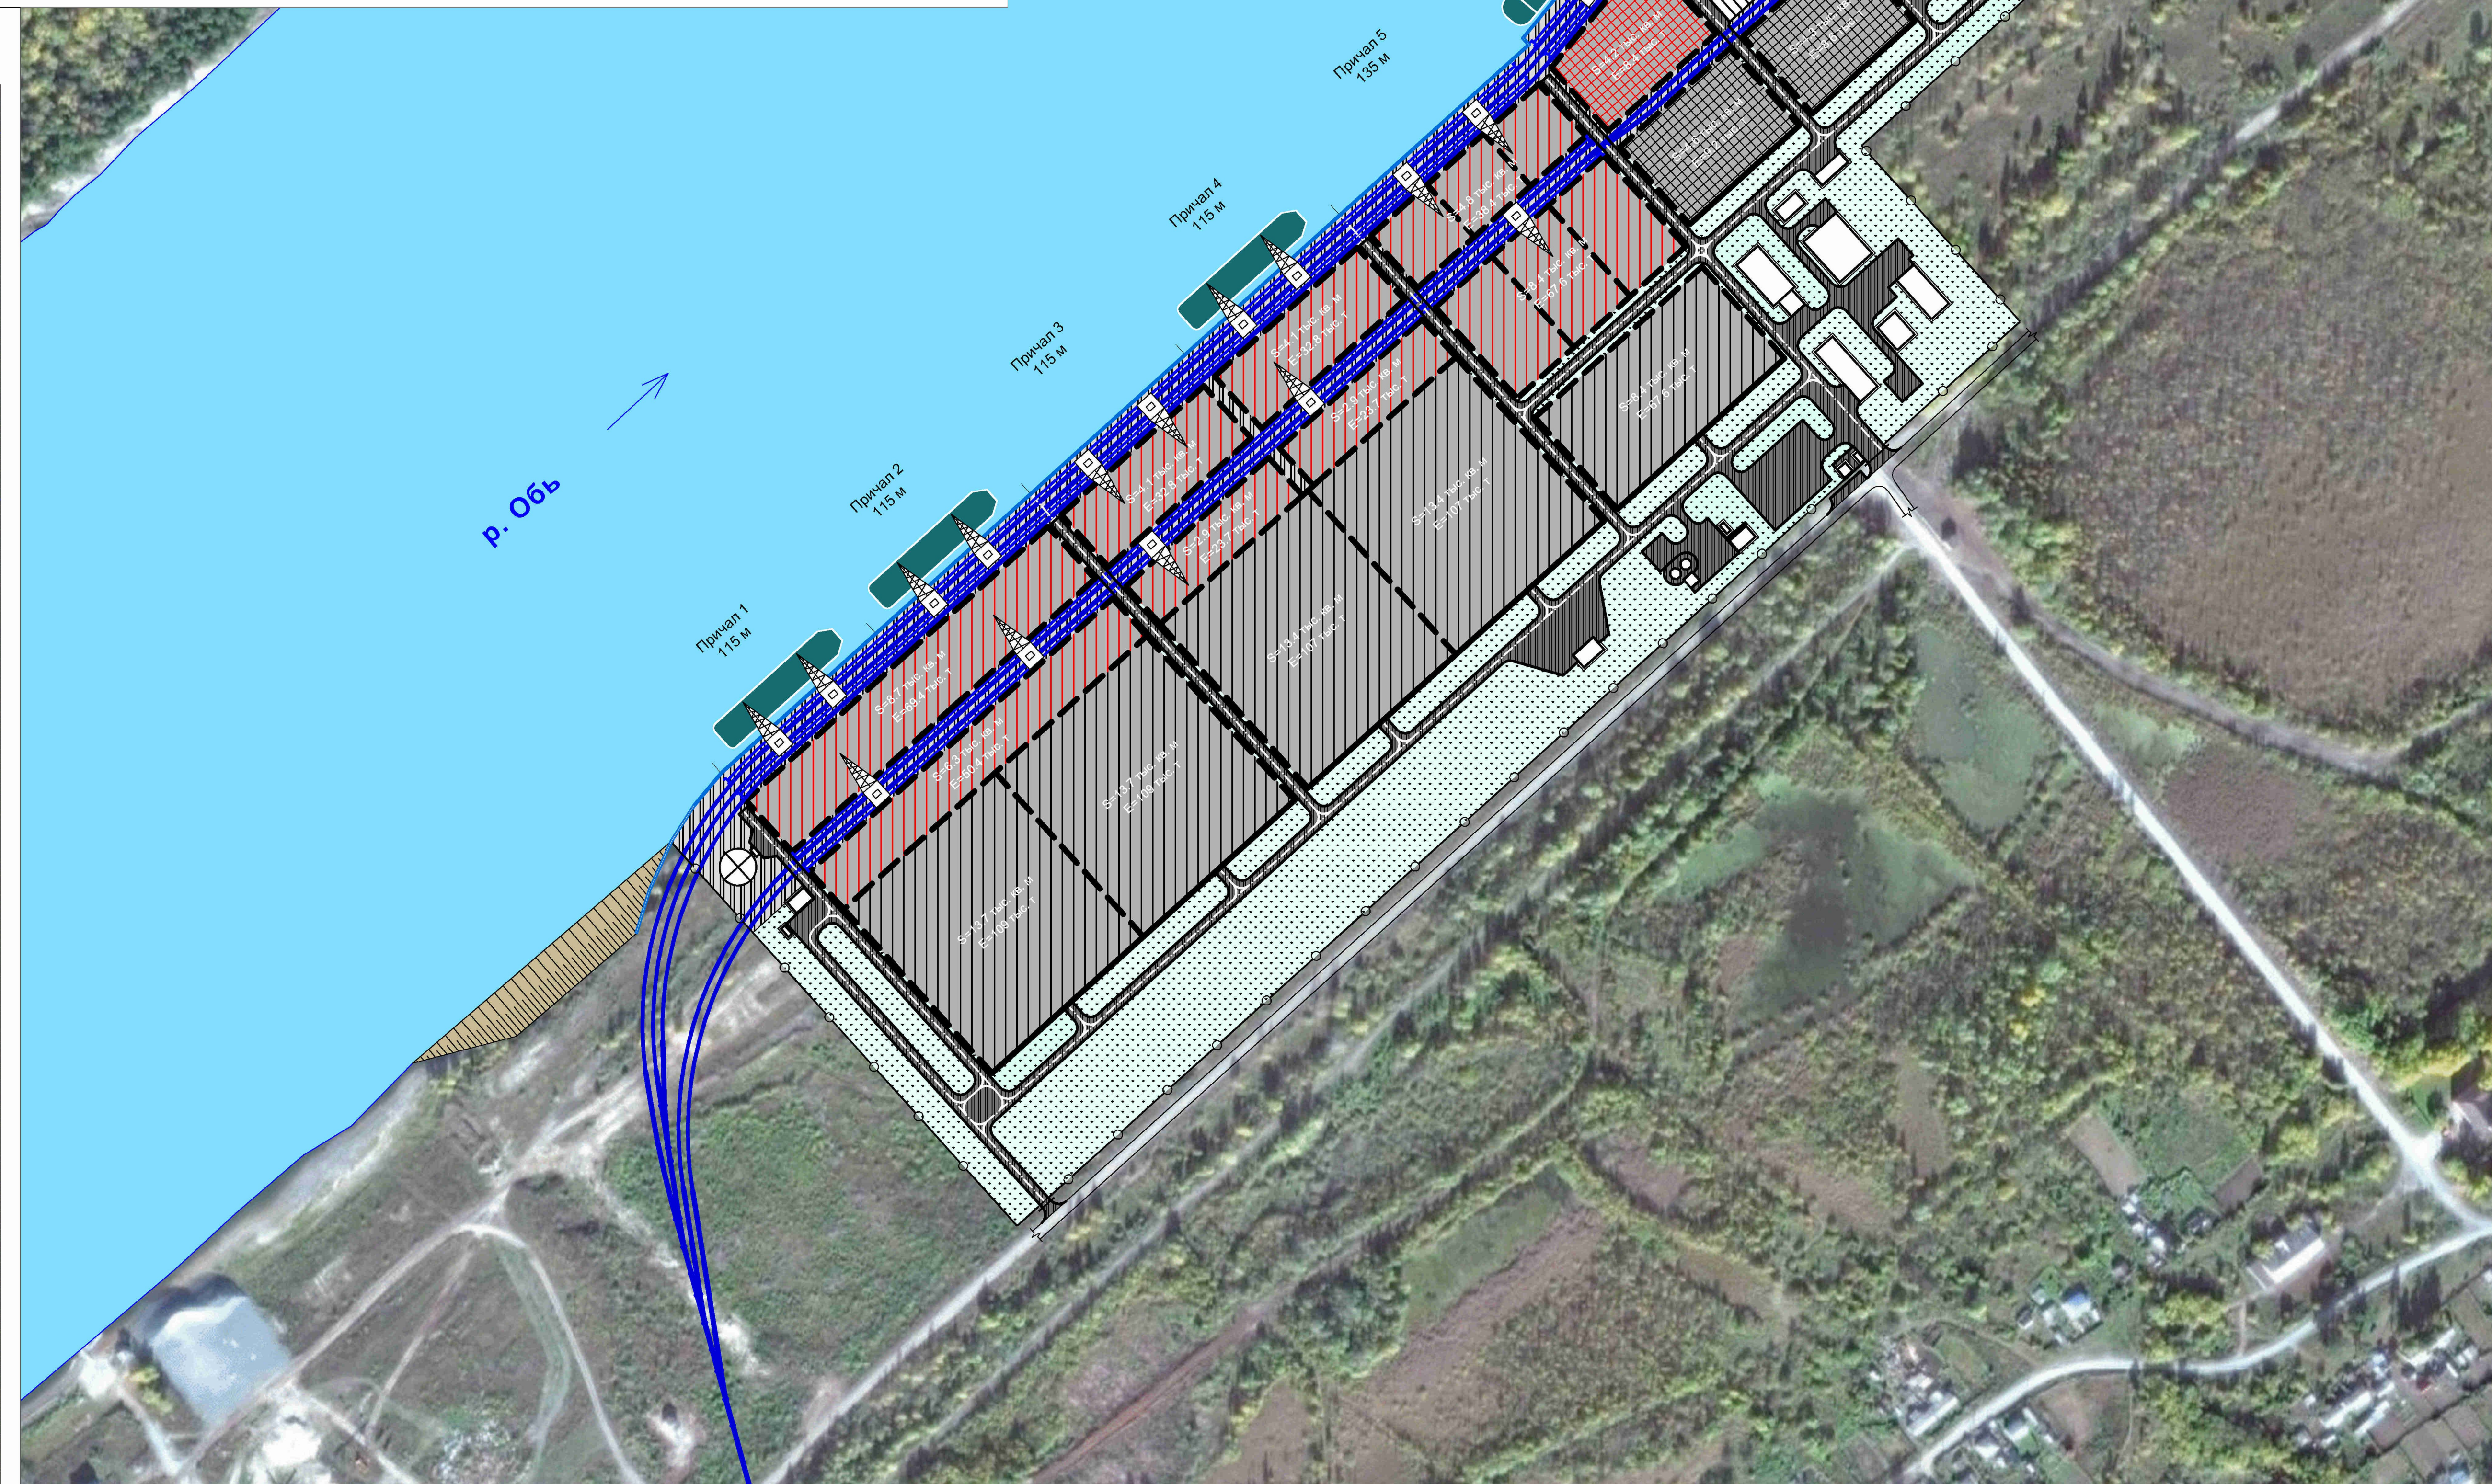

УСЛОВНЫЕ ОБОЗНАЧЕНИЯ	
Территории грузовых складов	
	площадки грузовых оперативных складов (открытых) нерудных строительных материалов
	резервные площадки грузовых складов (открытых) нерудных строительных материалов
	площадки грузовых оперативных складов контейнеров, тарно-упаковочных и штучных грузов
	резервные площадки грузовых складов контейнеров, тарно-упаковочных и штучных грузов
	склад для грузов крытого хранения
Линейные инженерно-технические объекты	
	причалная стенка
	железнодорожные пути
	подкрановые пути
Технологические площадки и сооружения	
	площадки подкрановых путей и грузовых операций
	технологическая площадка ремонтных и грузовых операций
	проезды и площадки с асфальтобетонным покрытием
	территория озеленения и благоустройства
	здания и сооружения в составе порта
Иные обозначения	
	ограждение площадки
	откос

Проект градостроительного развития зоны опережающего развития "порт Ташара" Новосибирской агломерации

Карта 26. Схема перспективного развития порта и подъездных железнодорожных путей
М 1:2 000

